DEPARTEMENT DU PUY DE DOME

COMMUNE DE BOUZEL

TRAVAUX D'ASSAINISSEMENT

AMENAGEMENT DE LA RD 341
ET DE SES ABORDS

RESEAUX D'EAUX USEES
RESEAUX D'EAUX PLUVIALES

PHASE 1-2 (tranche ferme)
PHASE 3 (tranche optionnelle)

PLAN PARCELLAIRE

Maître d'Oeuvre :

Mandataire :
AUVERGNE ETUDES
Bureau d'études techniques
CHEMIN DE TALLENDE - 63450 LE CREST
Tél: 04.73.59.20.10 - Fax : 04.73.59.25.11
Portable : 06.85.43.92.08 - Mail : contact@auvergne-etudes.fr

Co-traitant :
[LMP]
Bureau d'études d'architecture paysagère
15 rue du château d'eau - 03200 AUBIAT
06.58.91.15.76
www.paysagisterlemorillerand.fr
lise.marchal.paysage@gmail.com
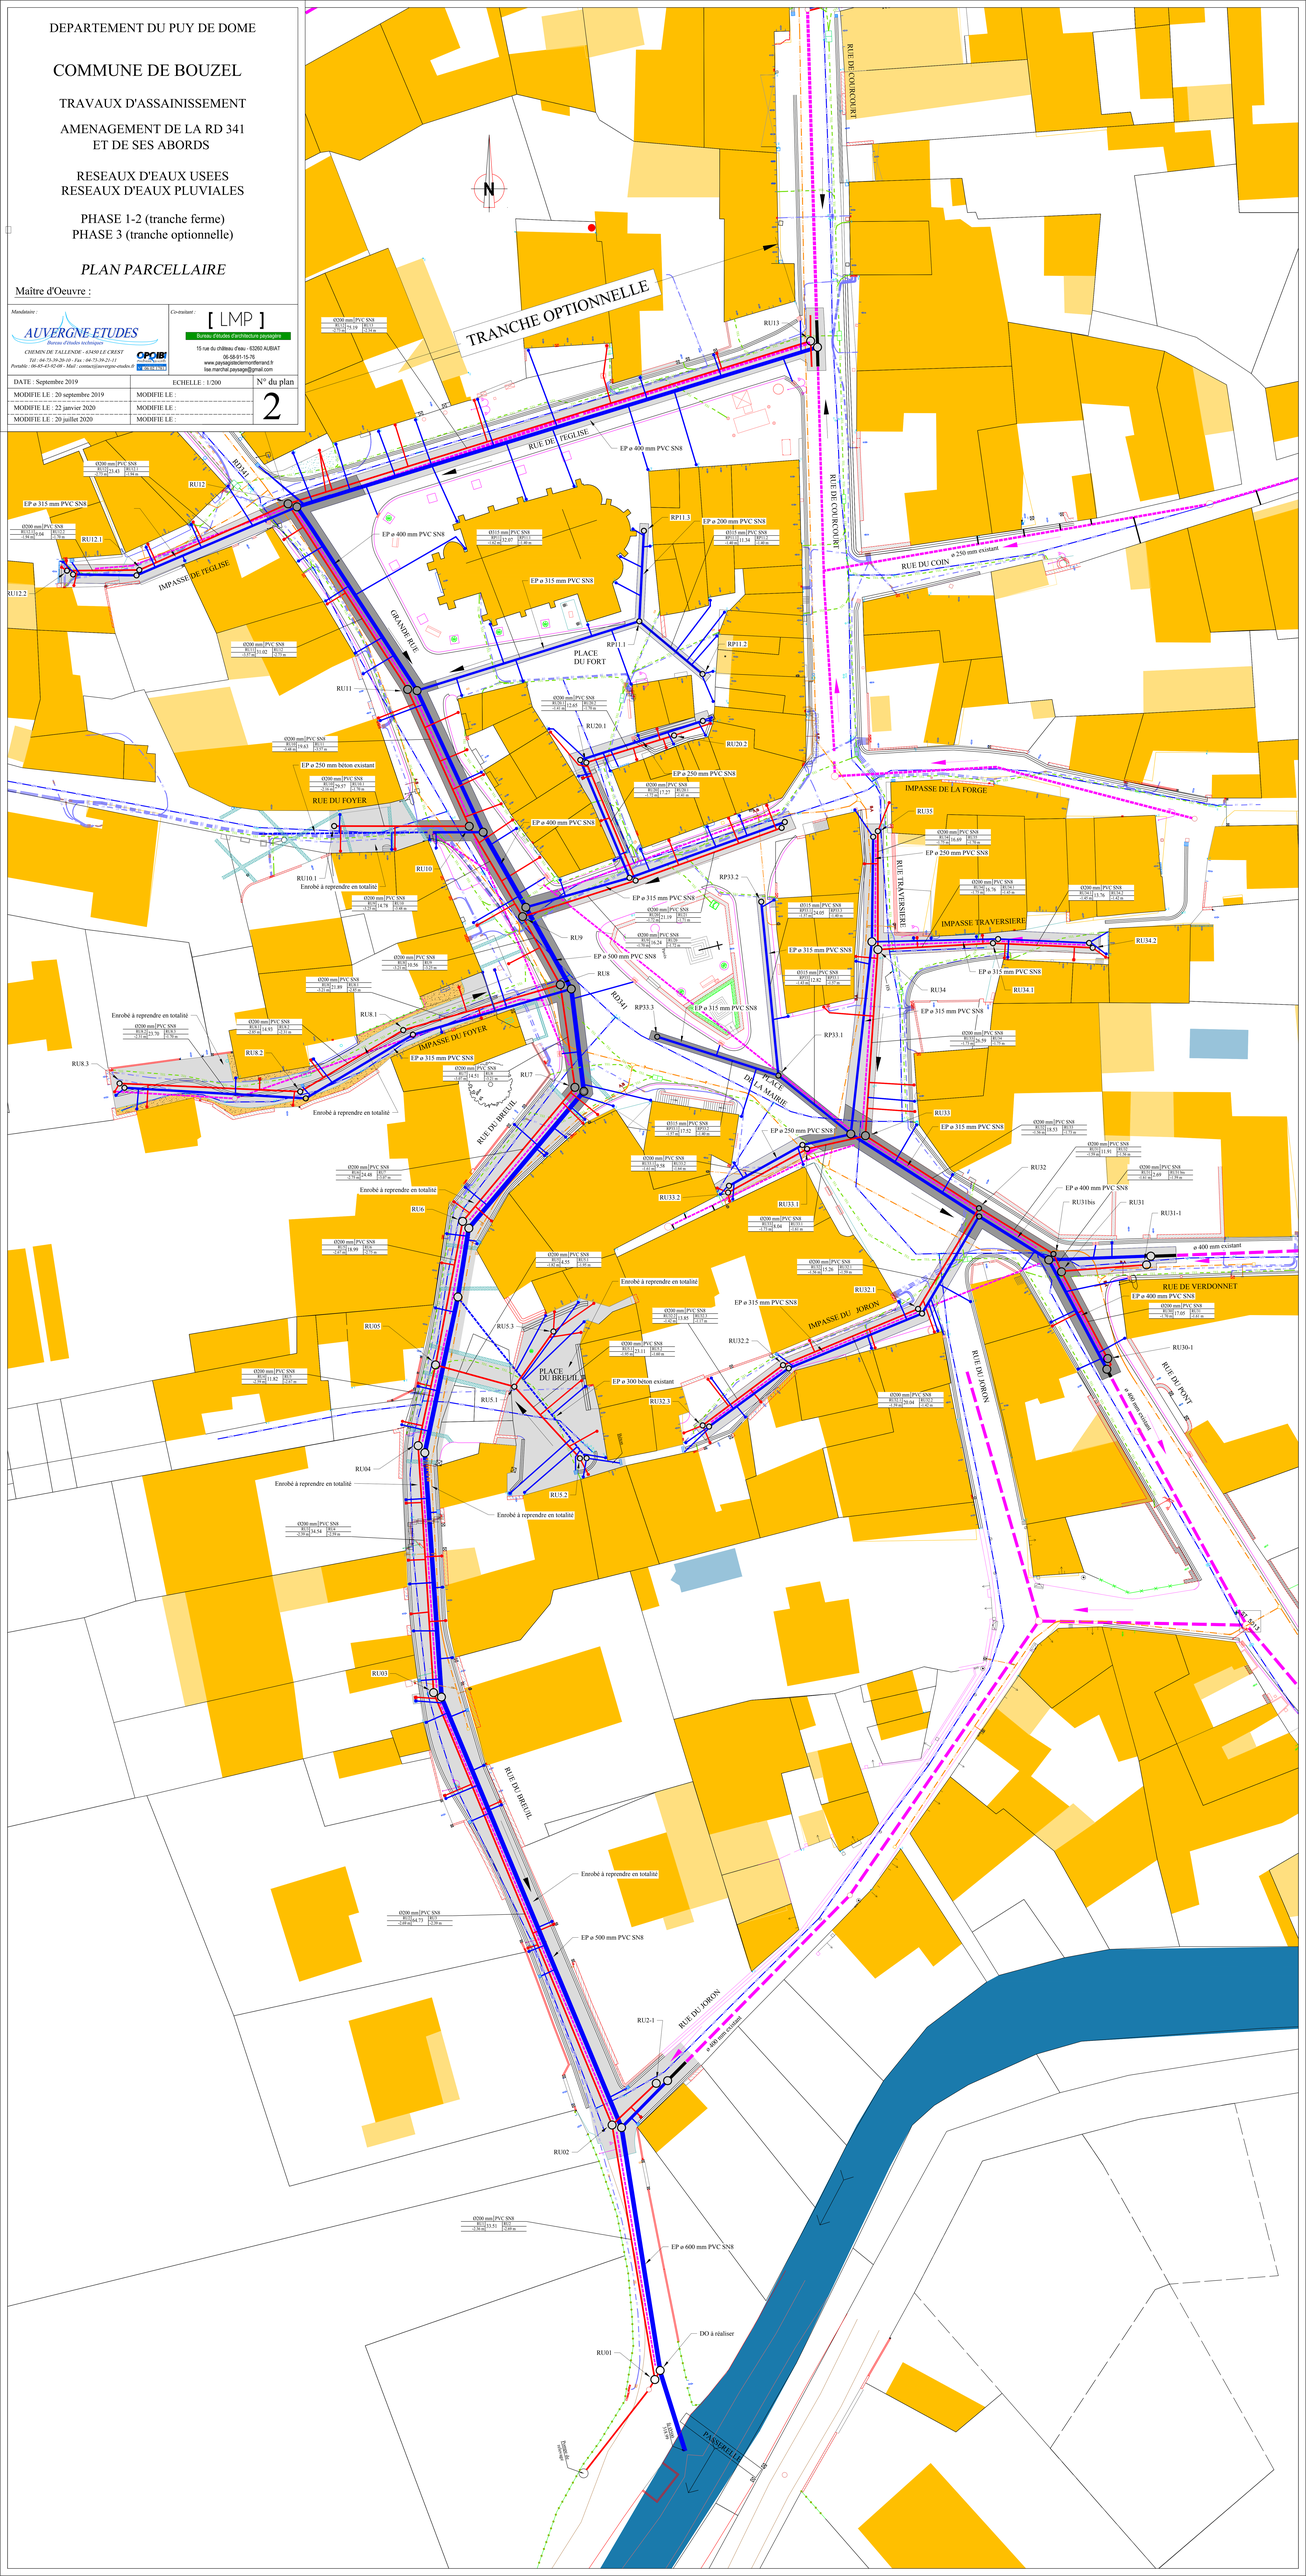
DATE : Septembre 2019	ECHELLE : 1/200	N° du plan
MODIFIE LE : 20 septembre 2019	MODIFIE LE :	2
MODIFIE LE : 22 janvier 2020	MODIFIE LE :	
MODIFIE LE : 20 juillet 2020	MODIFIE LE :